
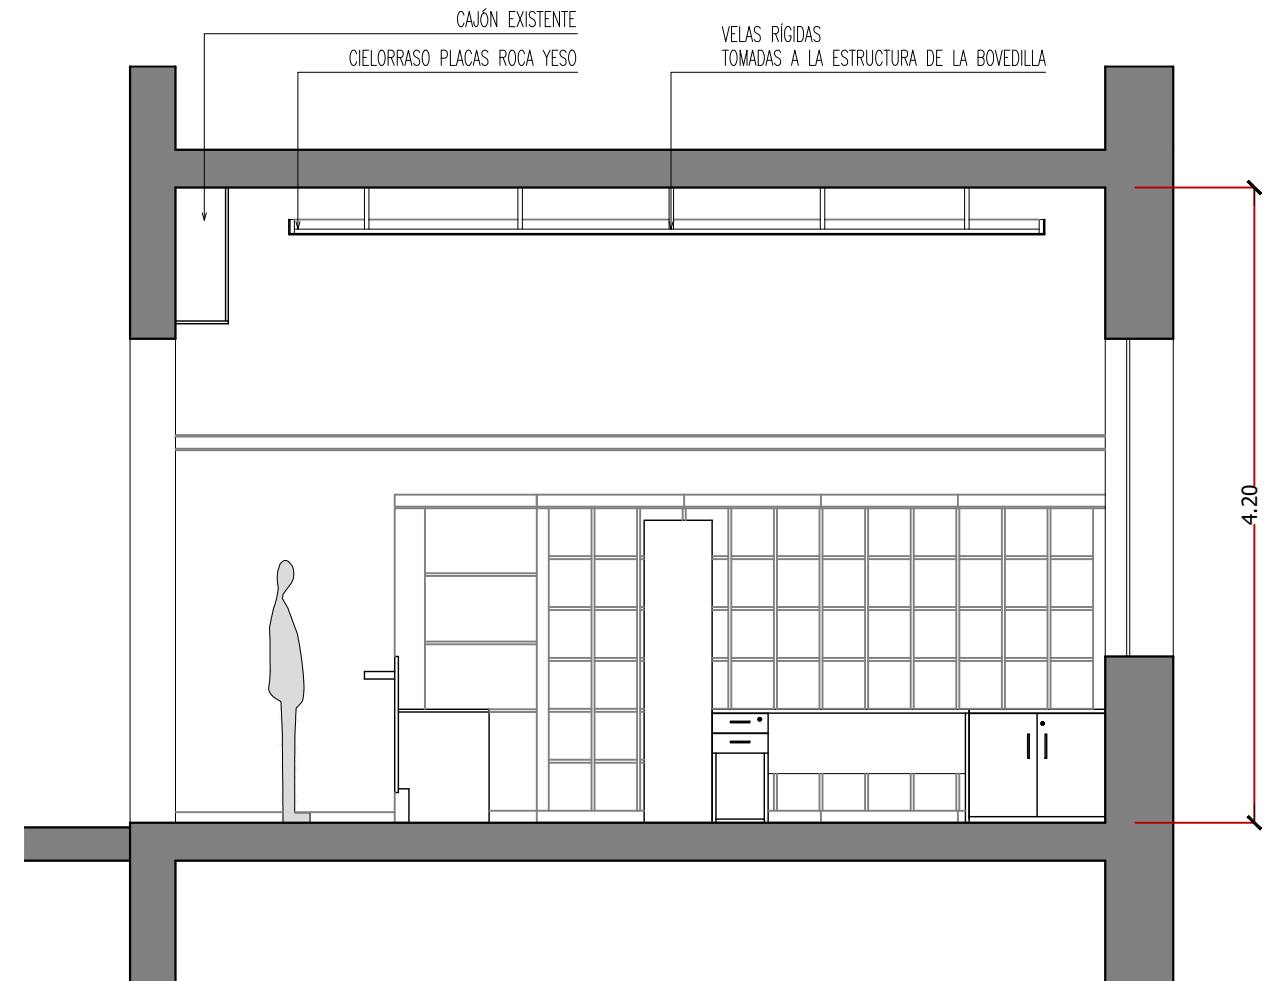


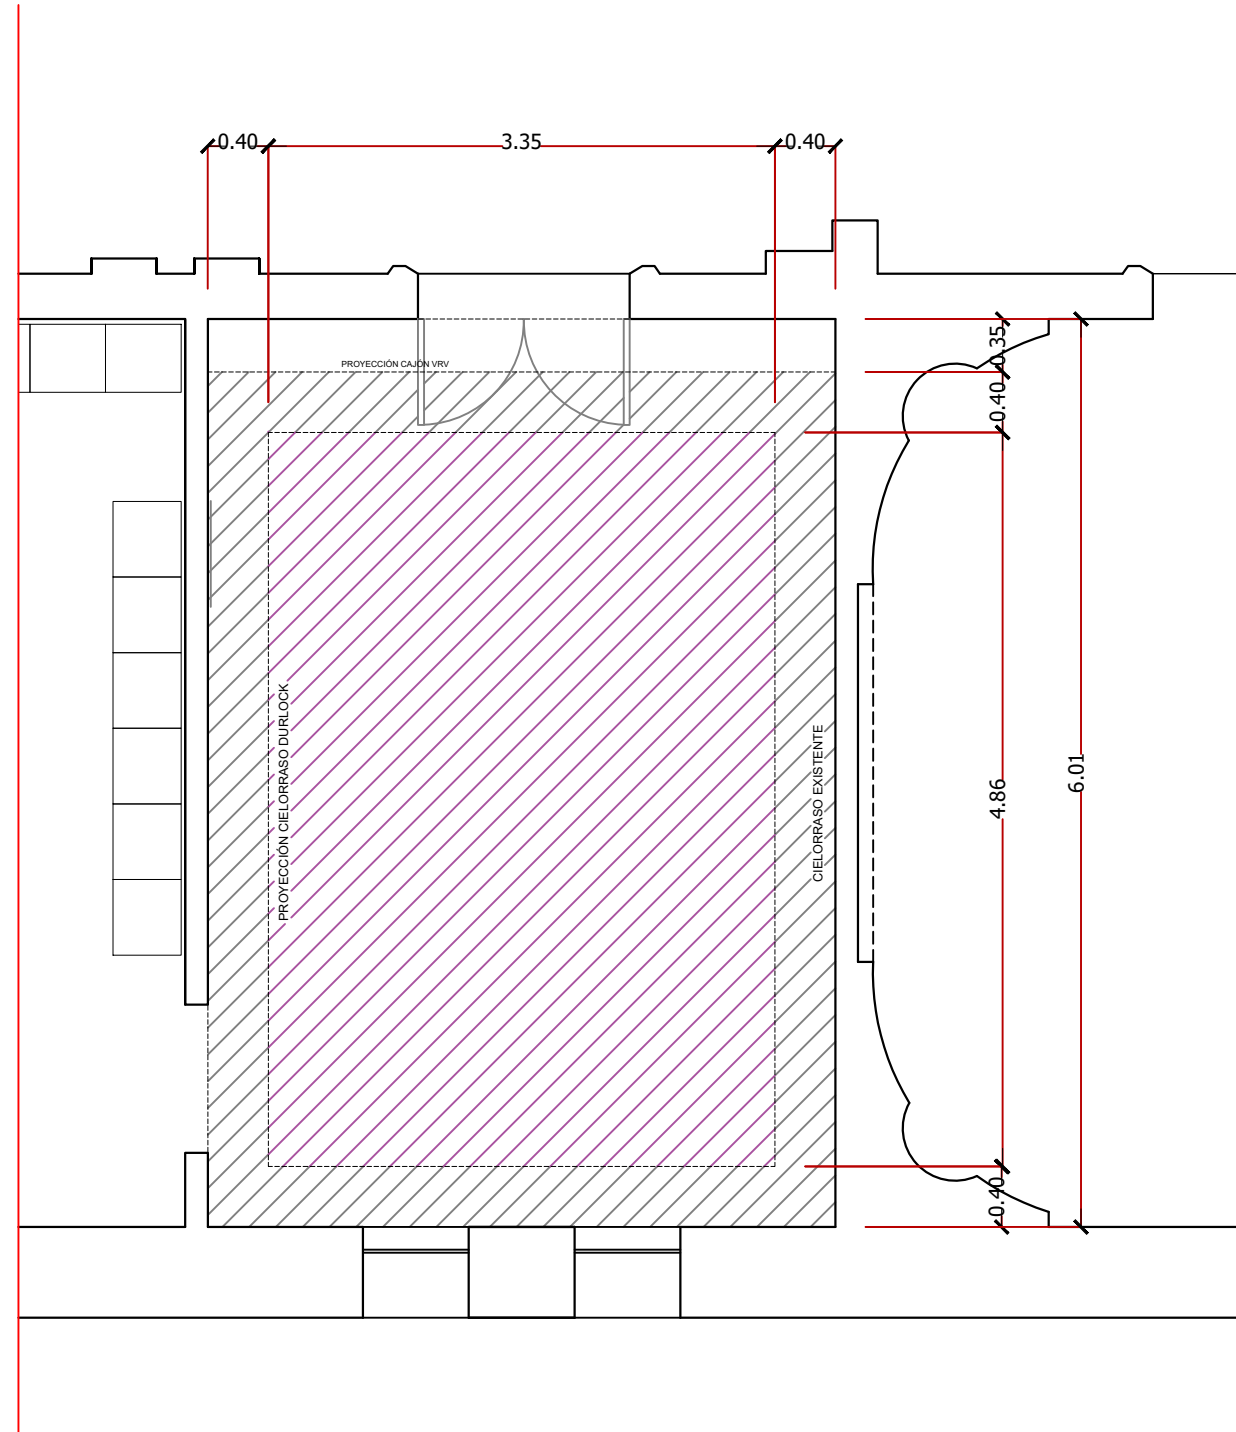

PODER JUDICIAL
DE LA PROVINCIA
DE SANTA FE

OFICINA DE ARQUITECTURA
DEL PODER JUDICIAL DE SANTA FE

OBRA:
REFUNCIONALIZACIÓN
MESA DE ENTRADAS
SECRETARÍA DE
GOBIERNO

PLANO N°:

03