


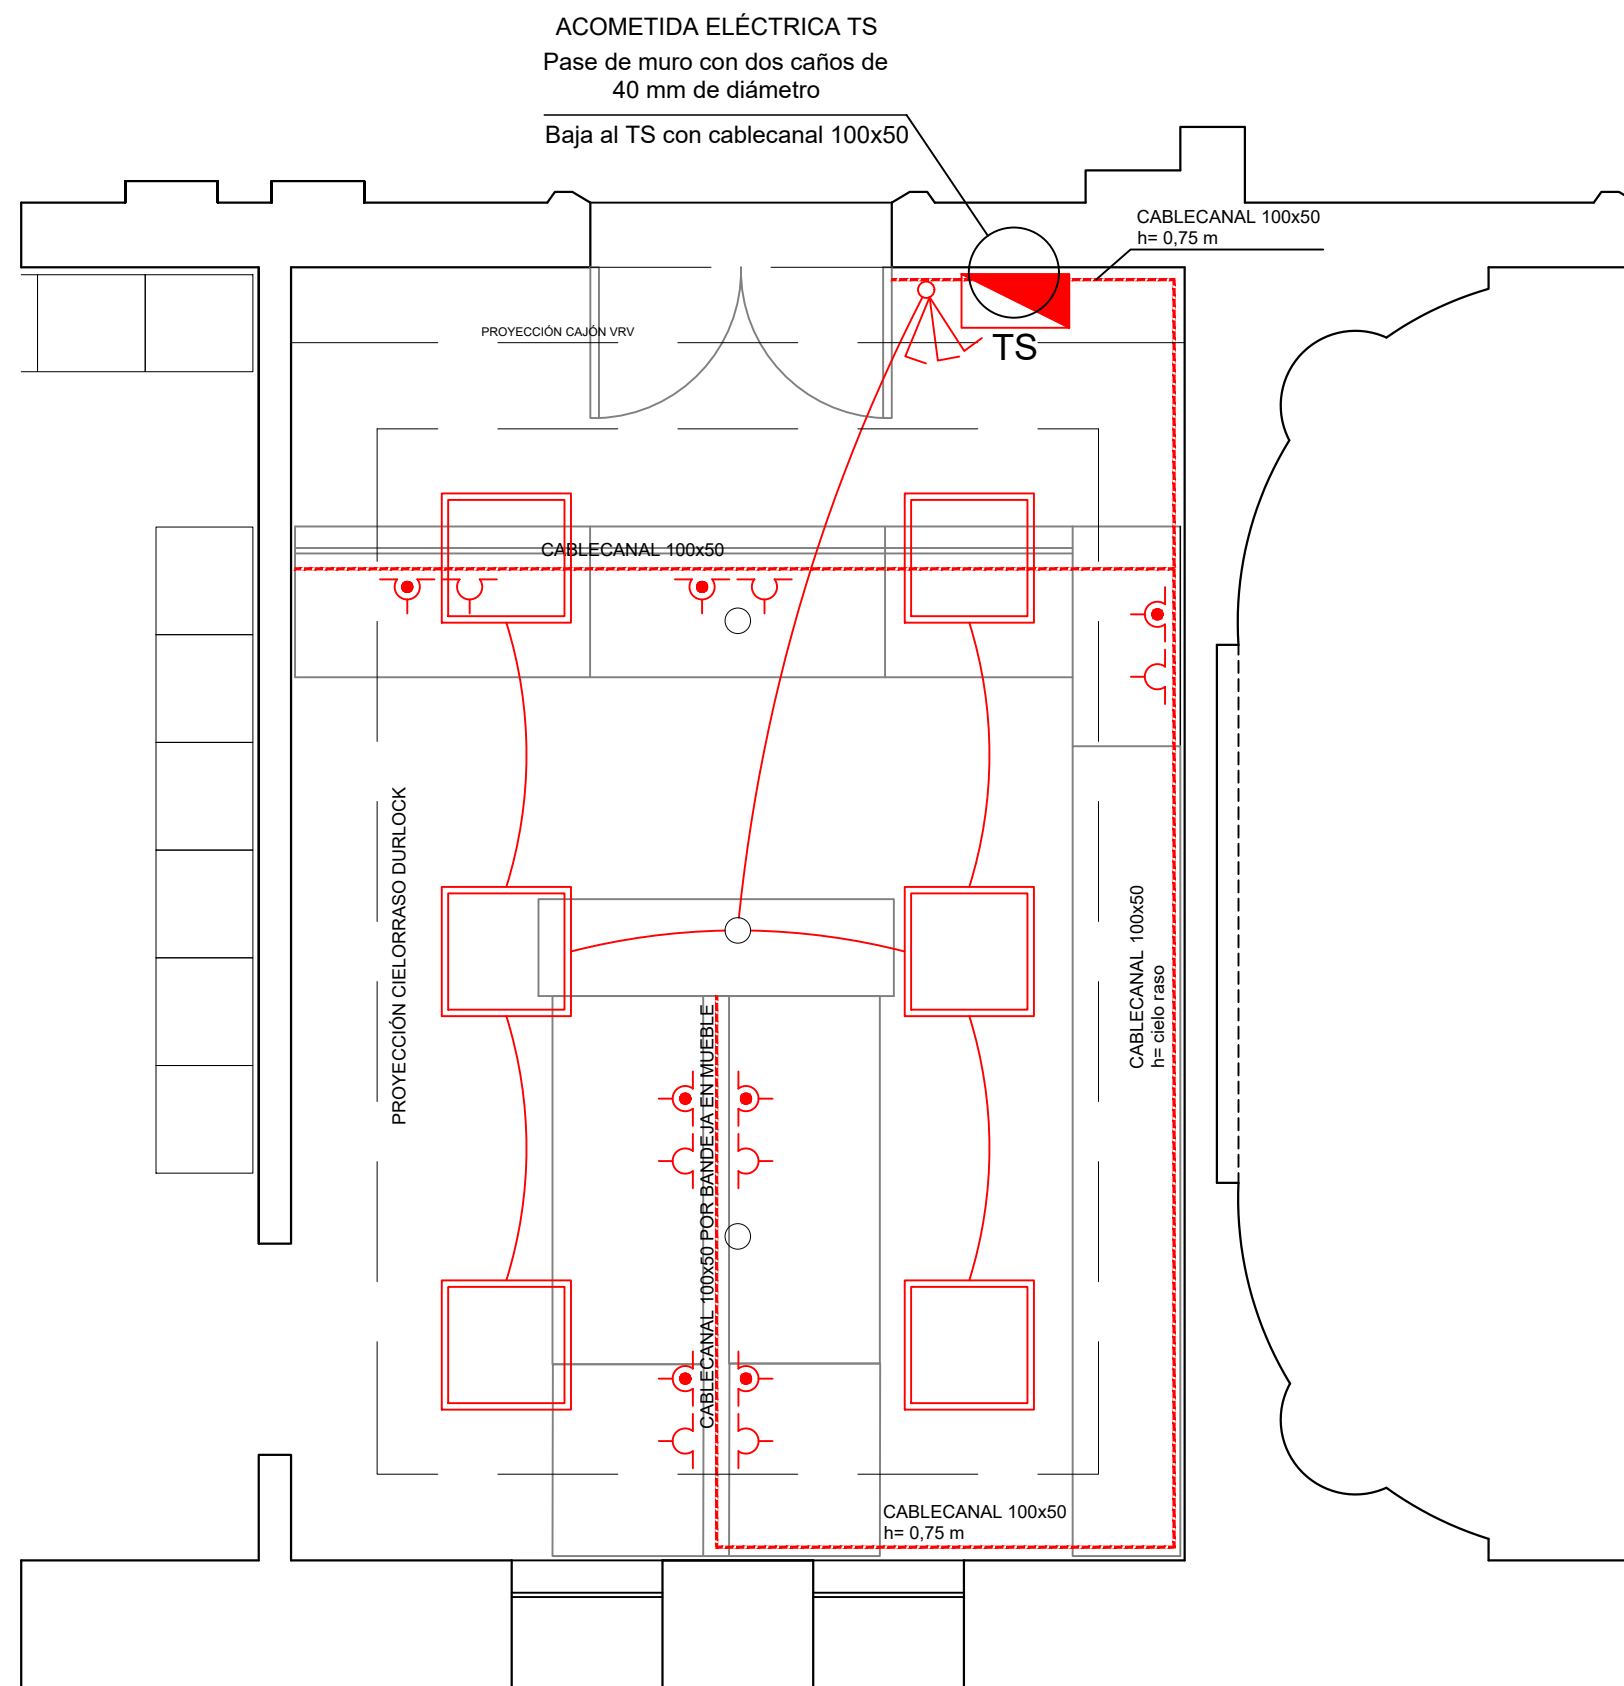

VISTA EN PLANTA



**PODER JUDICIAL
DE LA PROVINCIA
DE SANTA FE**

OFICINA DE ARQUITECTURA
DEL PODER JUDICIAL DE SANTA FE

OBRA:
REFUNCIONALIZACIÓN
MESA DE ENTRADAS
SECRETARÍA DE
GOBIERNO

PLANO N°:

04