

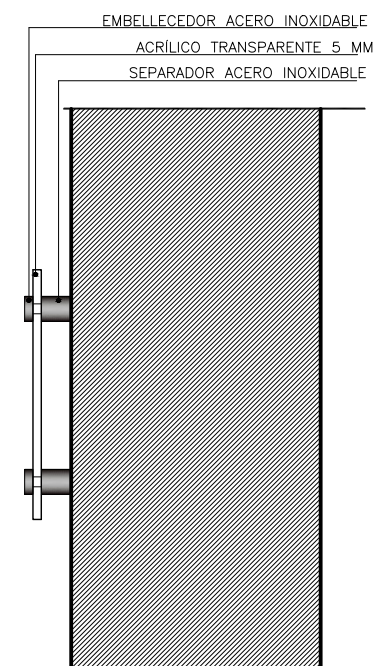


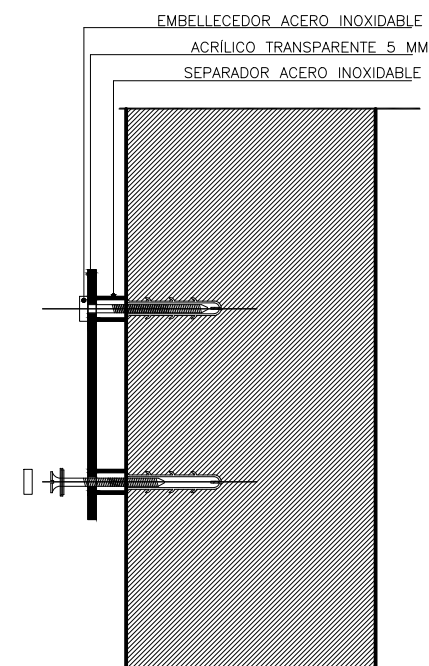

COLOCACIÓN EN PARED

cartel tamaño A3 confeccionado en acrílico transparente de 5 mm con protección UV en vinilo cristal transparente, fondo de vinilo blanco sobre el vinilo impreso. El color de fondo será CMYK : 77-54-81-75
El cartel deberá colocarse mediante el uso de tarugos, tornillos, separadores y embellecedores correspondientes.

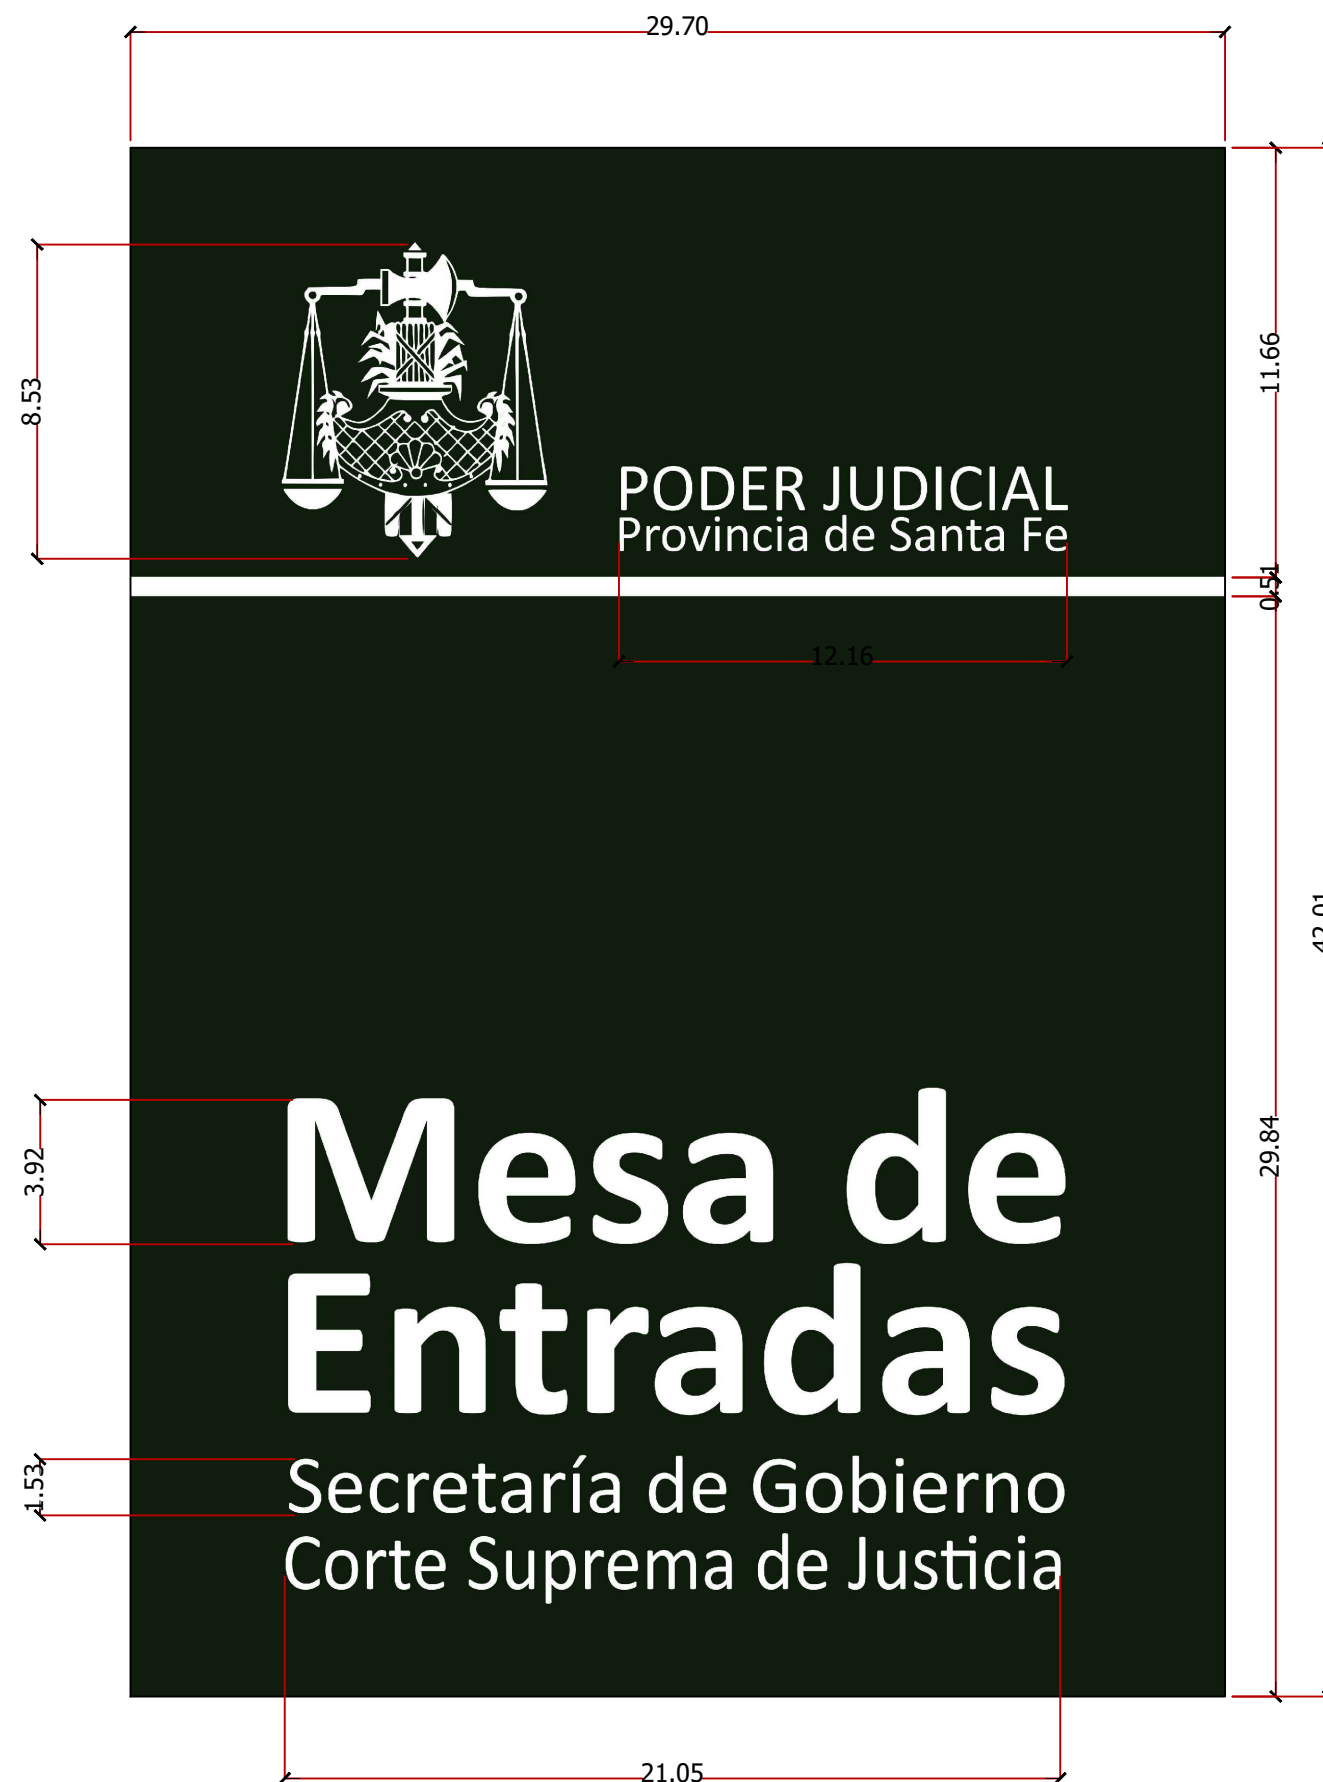

**PODER JUDICIAL
DE LA PROVINCIA
DE SANTA FE**

OFICINA DE ARQUITECTURA
DEL PODER JUDICIAL DE SANTA FE

OBRA:
REFUNCIONALIZACIÓN
MESA DE ENTRADAS
SECRETARÍA DE
GOBIERNO

PLANO N°:

08