


MESA ENTRADA TÉCNICA

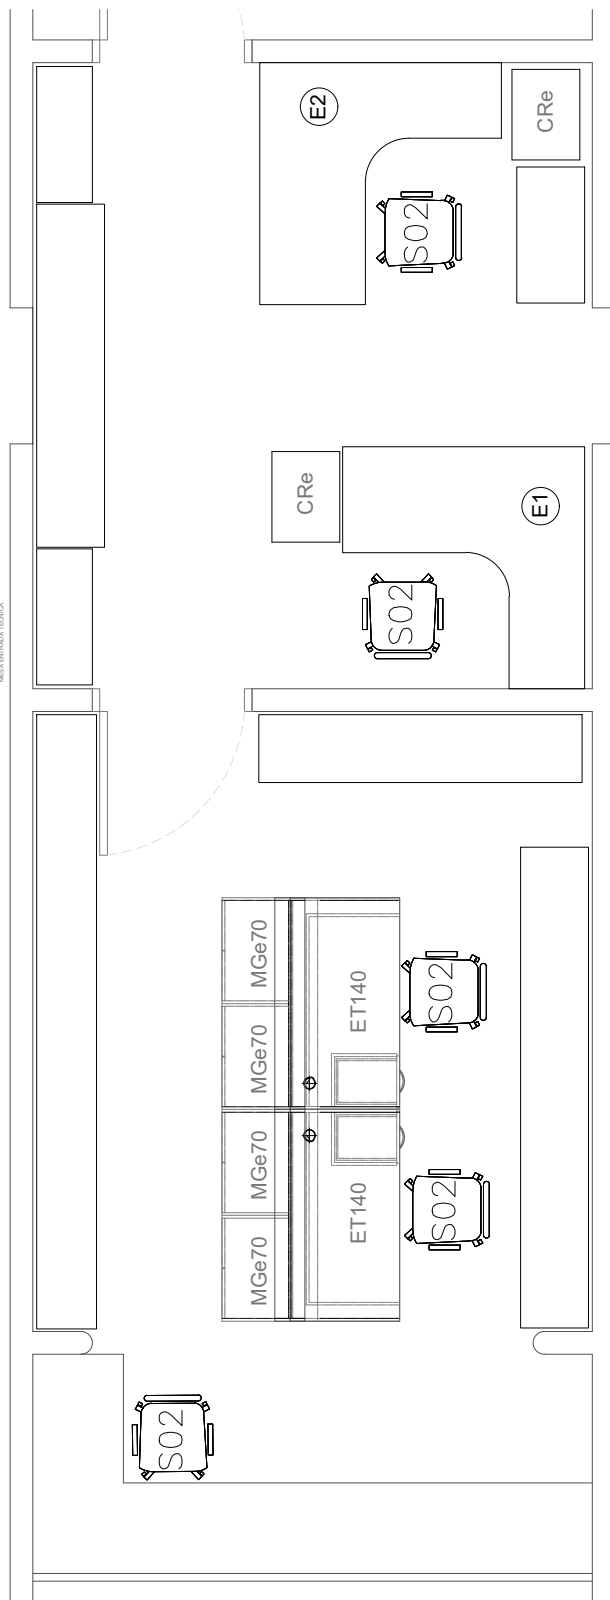

PLANO DE:

MOBILIARIO

ESCALA: S/E

PLANO:

PODER JUDICIAL DE LA PROVINCIA DE SANTA FE

Oficina de Arquitectura del Poder Judicial / Santa Fe

04

OBRA: SECRETARÍA TÉCNICA