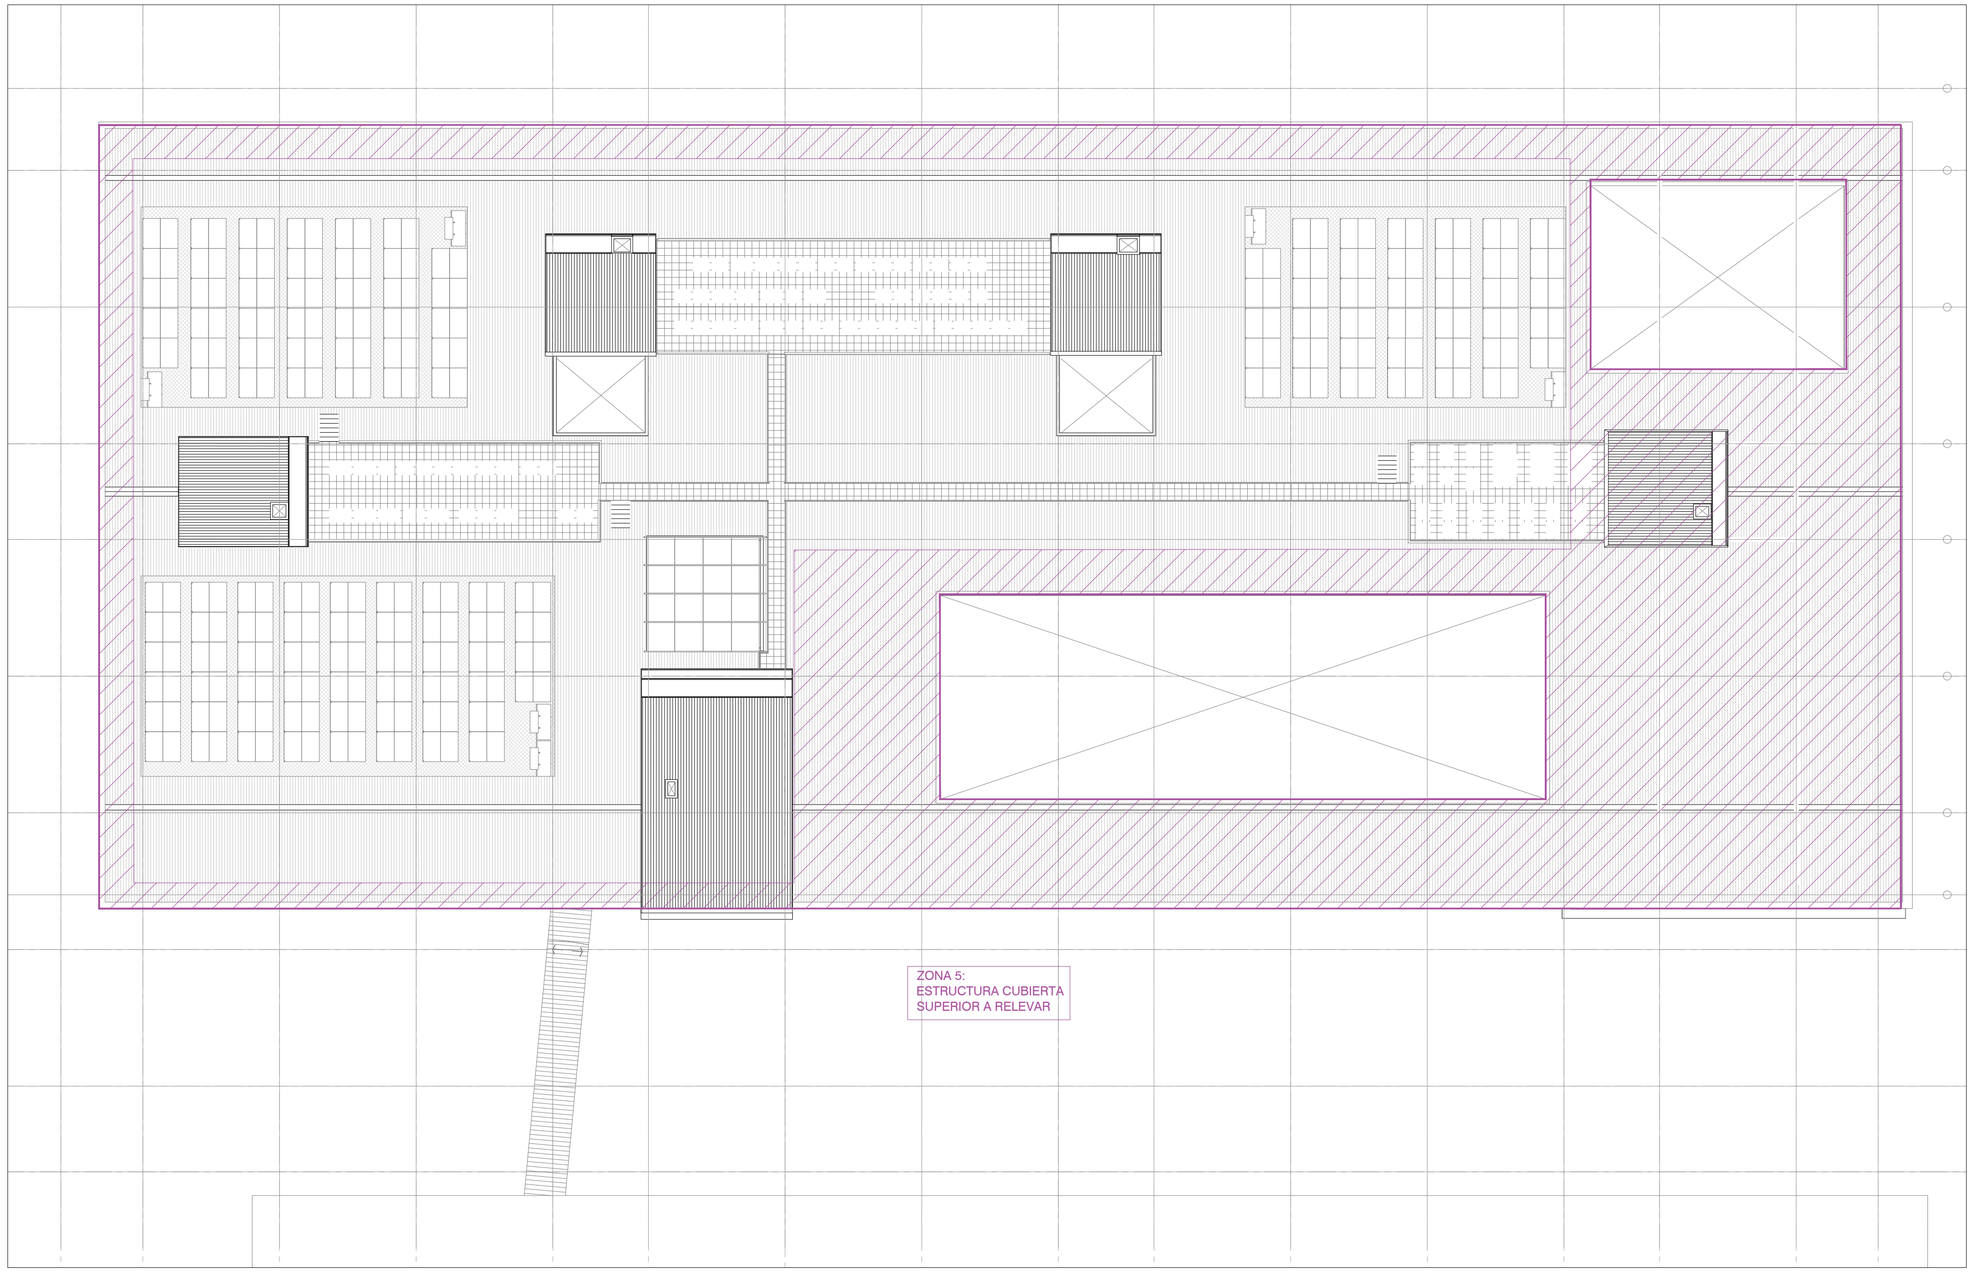

MODIFICACIONES

REV.	SECTOR	DESCRIPCIÓN
0	SECTOR	

OBSERVACIONES :

Poder Judicial de la Provincia de Santa Fe

Corte Suprema de Justicia

Oficina de Arquitectura

OBRA :

ANEXO PALACIO DE JUSTICIA

Provincia de Santa Fe

PLANO DE :

Planta Sectores a relevar

TEMA : Ingenieria

SECTOR : 1/2/3/4

ESCALA : 1 : 200

FECHA	REVISIÓN
-	-

DIBUJO	CONTROL
-	-

PLANO N°

A-02

D C B A

1